


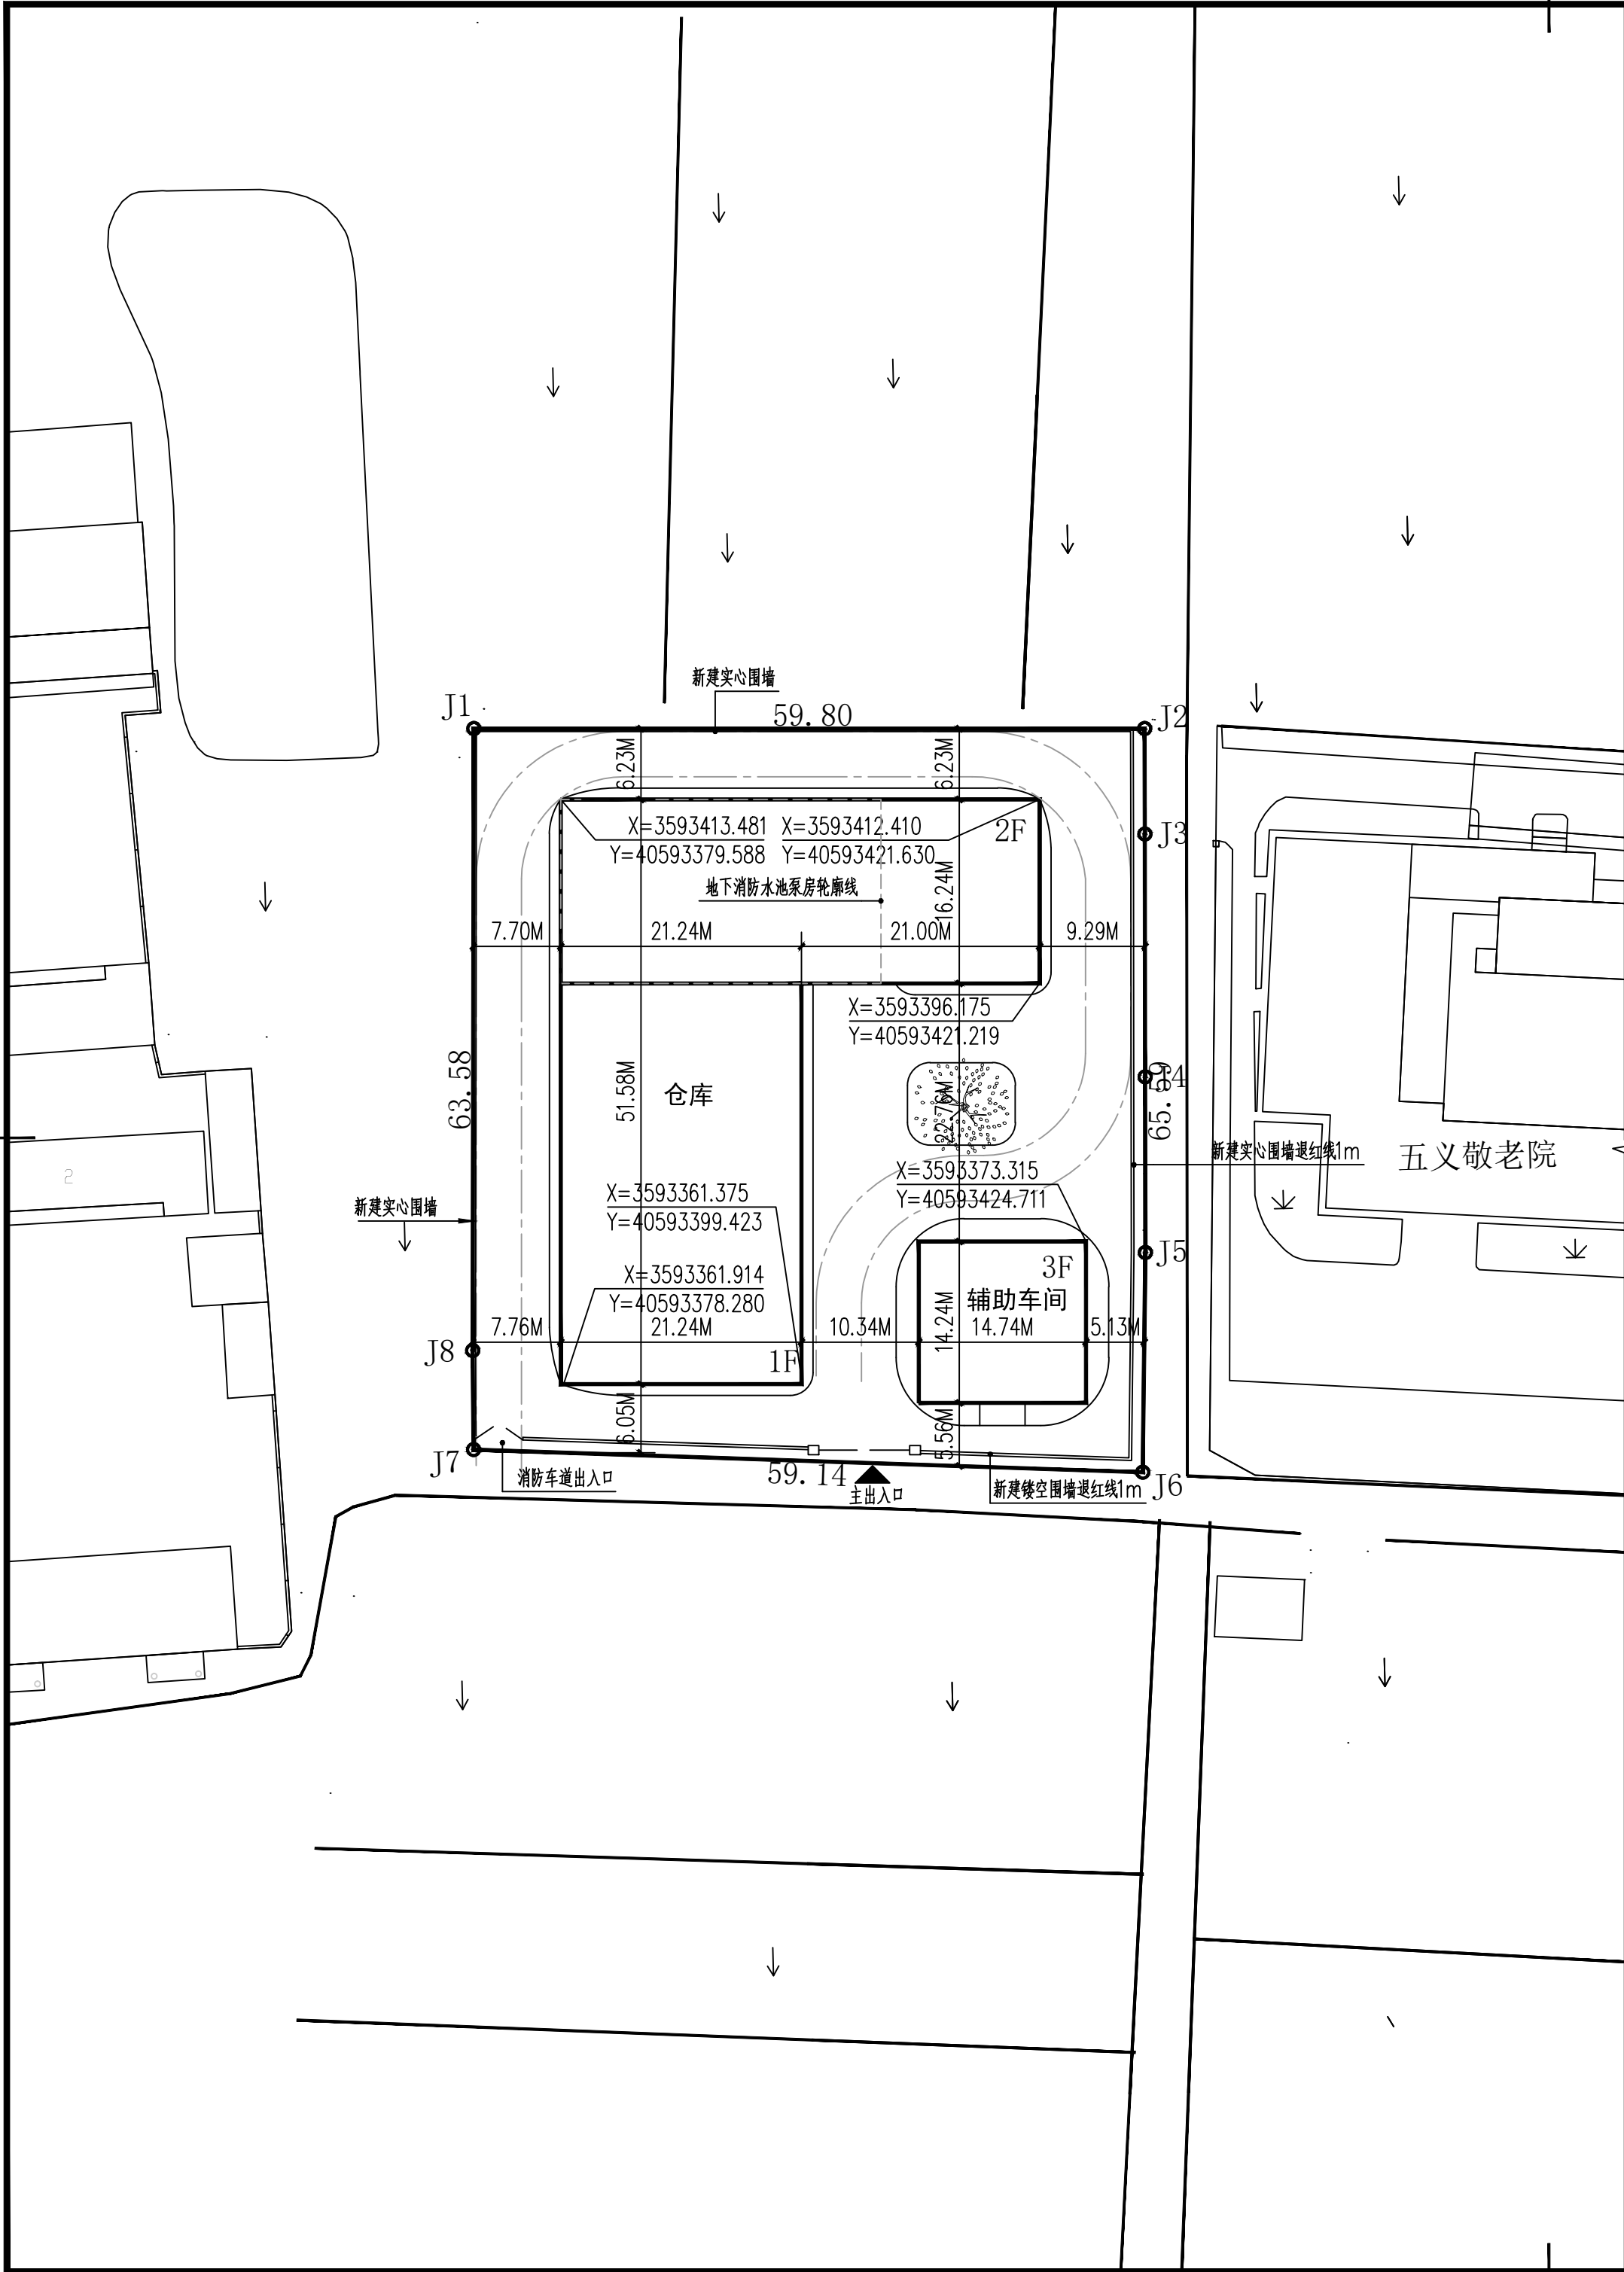

各单体建筑面积指标 (平方米)

项目	占地面积	建筑面积	计容面积
辅助车间	209.90	651.70	651.70
仓库	1436.60	2641.93 其中地下消防水池泵房 面积458.62m ²	3619.91
小 计	1646.5	3293.63	4271.61


注：其中地上建筑面积为2835.01平方米，地下建筑面积为458.62平方米。

规划用地主要技术经济指标

项目	(平方米)
规划总用地面积	3824.81
建筑占地面积	1646.5
总建筑面积	3293.63
计容总建筑面积	4271.61
容积率	1.12
建筑密度	43.05%
绿地率	3.2%

注：本项目中不含办公用房

	规划建筑		绿地
	已建建筑		建筑出入口
	道路中心线		机动车停车位
	规划红线		消防车道
	出入口		
	围墙		

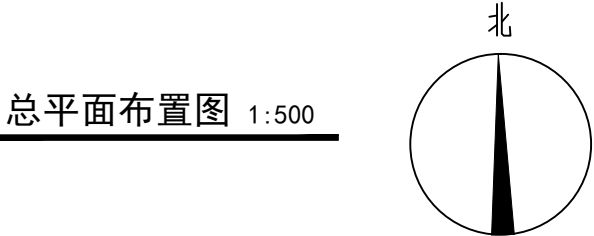

总平面布置图 1:500

版本 Rev.	修订说明 Description	日期 Date
竖版说明 NOTE		
出图章 SEAL		
执业注册章 SEAL		
建设单位 CLIENT 南通铭记新材料科技有限公司		
江苏合谷建筑设计有限公司 GRAND CANYON ARCHITECTURAL DESIGN CO.,LTD. 工 程 设 计 证 书 甲 级 (GRAD-A NO.) A232048499 地址：江苏省苏州市吴中区郭巷江南苑211号 2幢2201-2217室 电话：0512-66905560		
工程名称 PROJECT NAME 铭记高端仓储物流项目		
子项名称 SUB-PROJECT		
设计编号 CONTRAT NO		子项号码 SIB-PROJECT NO.
图纸内容 SHEET TITLE 总平面布置图		
审定人 Approved	黄春羽	项目负责人 Project Mgr.
审核人 Examined	刘本力	李鹏涛
校对 Checked	李鹏涛	设计人 Design
专业 DISCIPLINE	建 筑	制图人 Drawn
图纸编号 Sheet No.	方案-01	图幅 Size
设计阶段 STATUS	方 案	出图日期 Release Date
版次 Edition	A	比例 Scale