


徐州市规划编制批前公示

《徐州市中心城区-铜山区开发边界内老城单元详细规划》（草案）
（公众意见征询）

一、国土空间利用规划

规划建设用地主要有居住用地、公共管理与公共服务用地、商业服务业用地、交通运输用地、公用设施用地、绿地与开敞空间用地等；非建设用地主要有河流水面等。

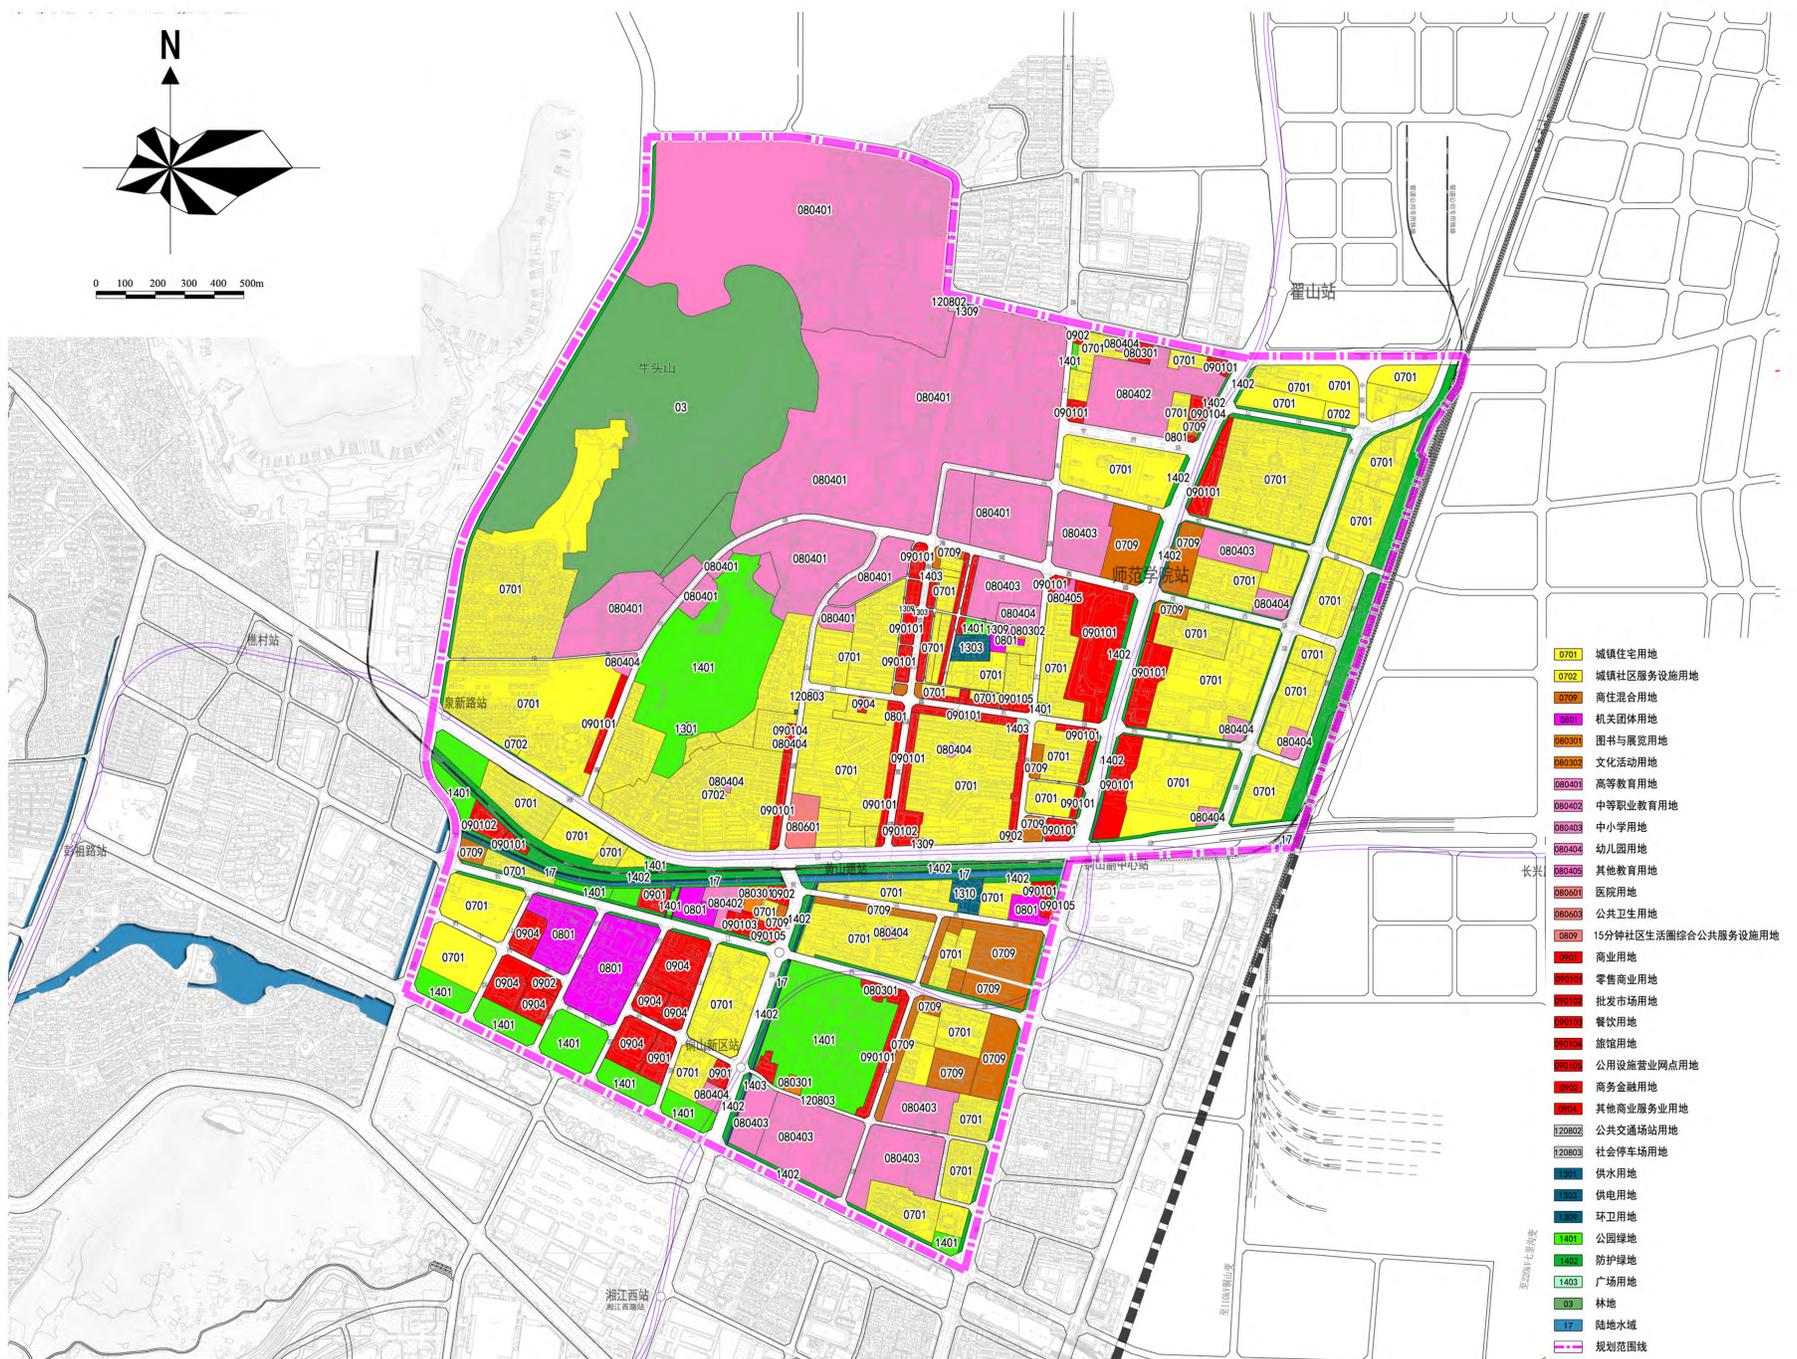

国土空间利用规划图


徐州市铜山区自然资源和规划局

徐州市规划编制批前公示

《徐州市中心城区-铜山区开发边界内老城单元详细规划》（草案）
（公众意见征询）

三、蓝绿空间规划

构建集中与分散相结合的公共绿地系统，形成蓝绿相嵌的空间体系。

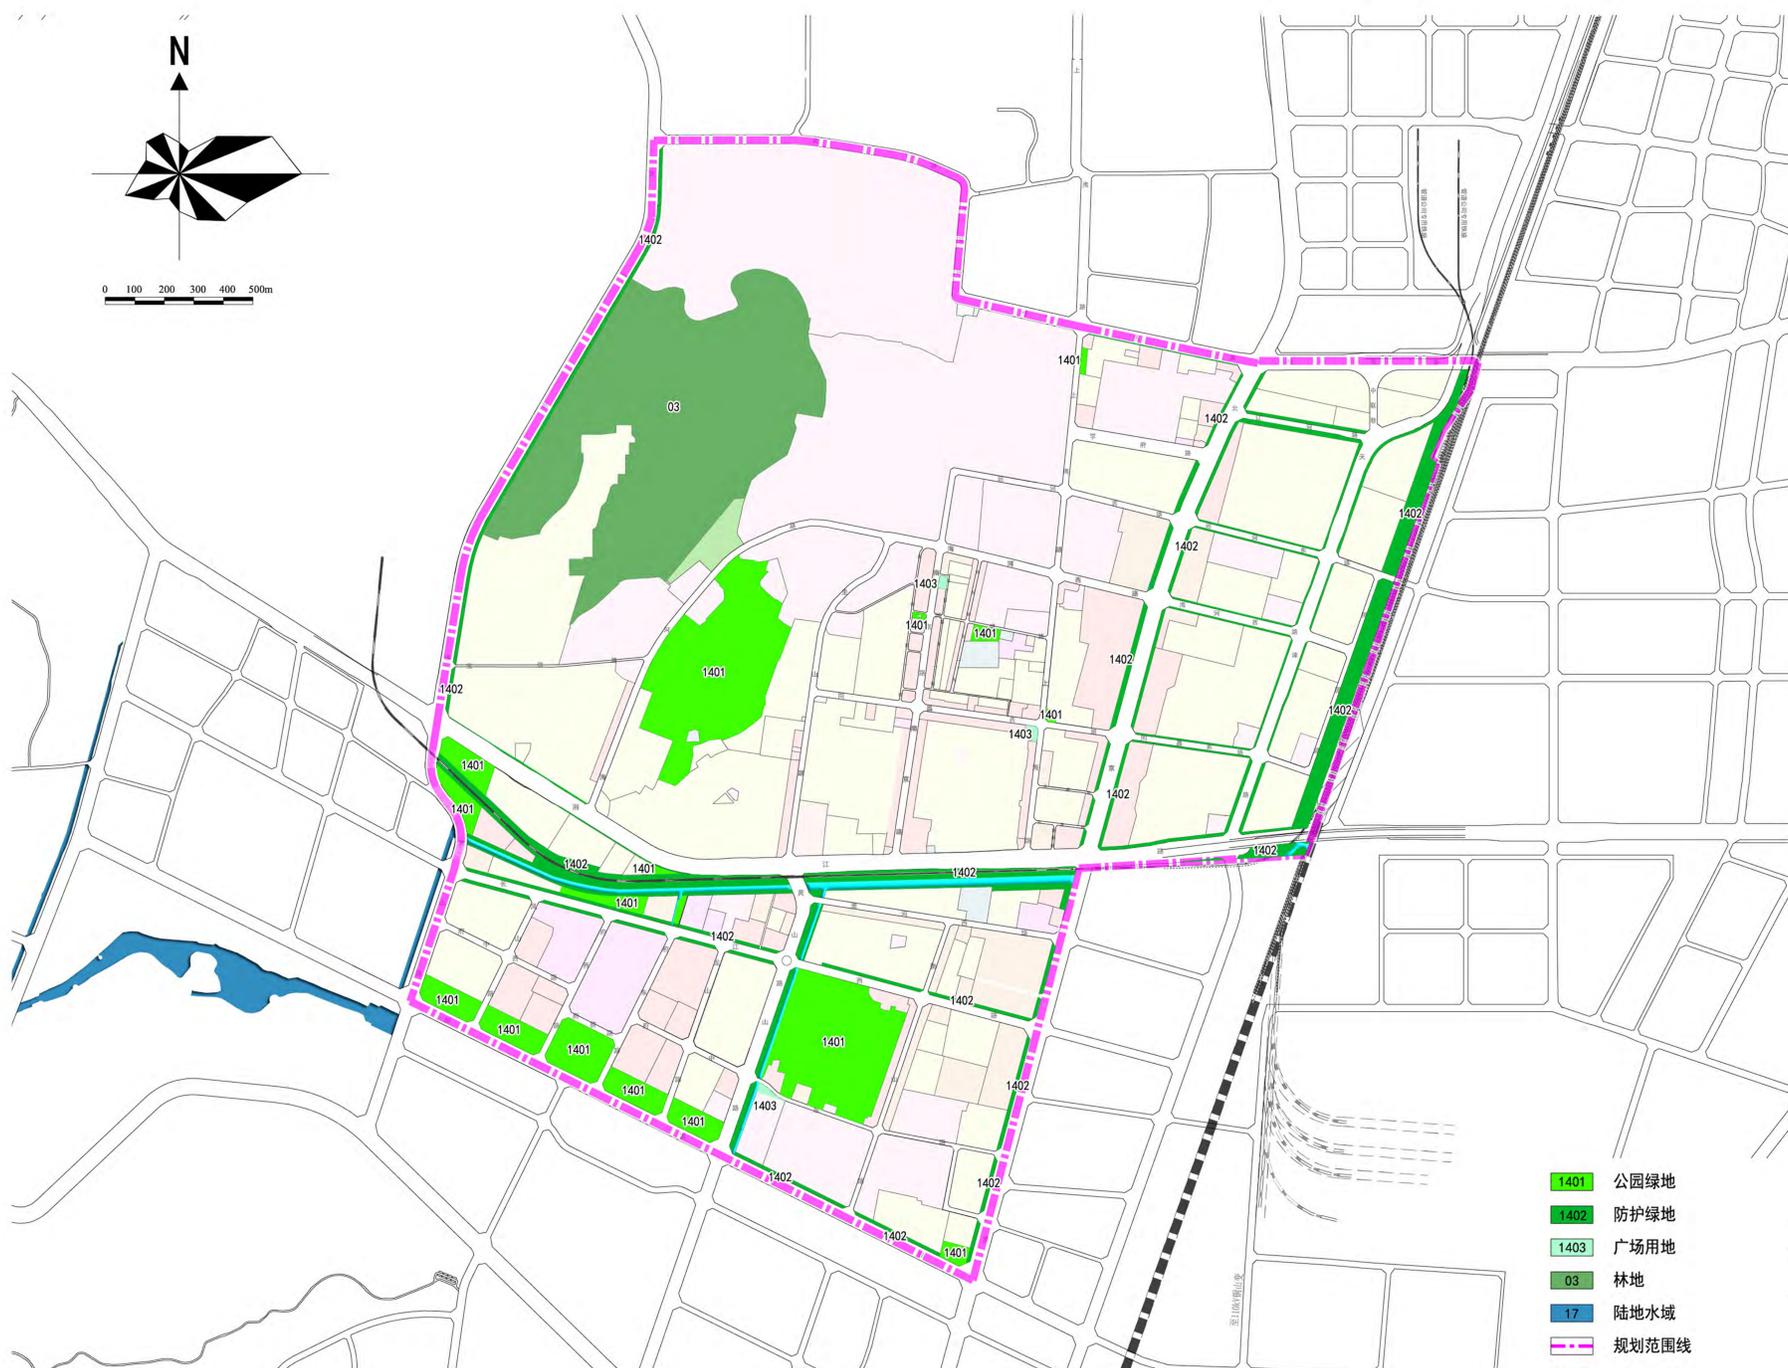

绿地水系规划图


徐州市铜山区自然资源和规划局

徐州市规划编制批前公示

《徐州市中心城区-铜山区开发边界内老城单元详细规划》（草案）
（公众意见征询）

四、综合交通规划

规划道路系统形成主干路、次干路、支路三个等级。

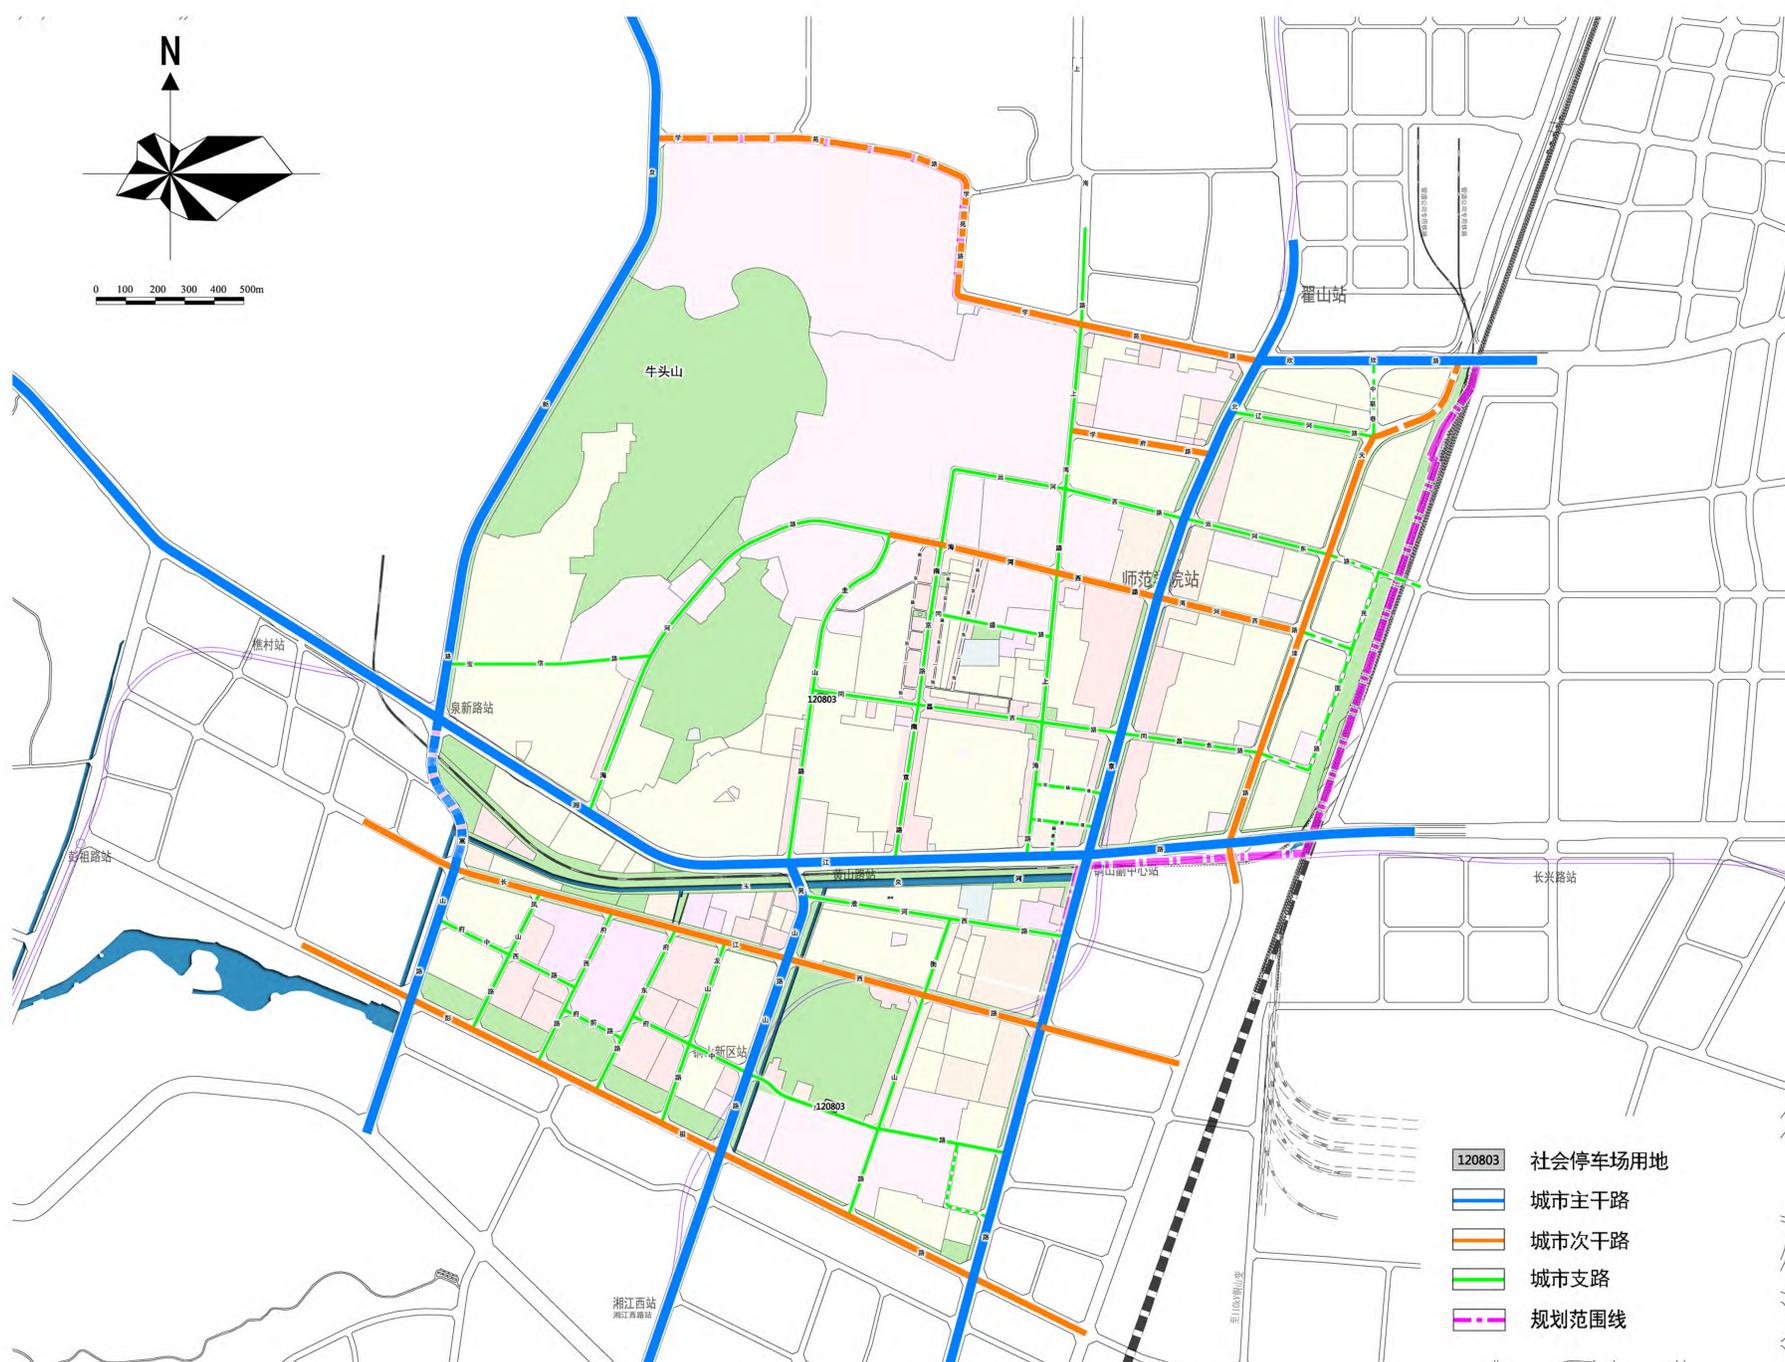


综合交通规划图

徐州市规划编制批前公示

《徐州市中心城区-铜山区开发边界内老城单元详细规划》（草案）
（公众意见征询）

五、公用设施规划

规划公用设施主要有供水用地、供电用地、环卫用地、消防用地等。

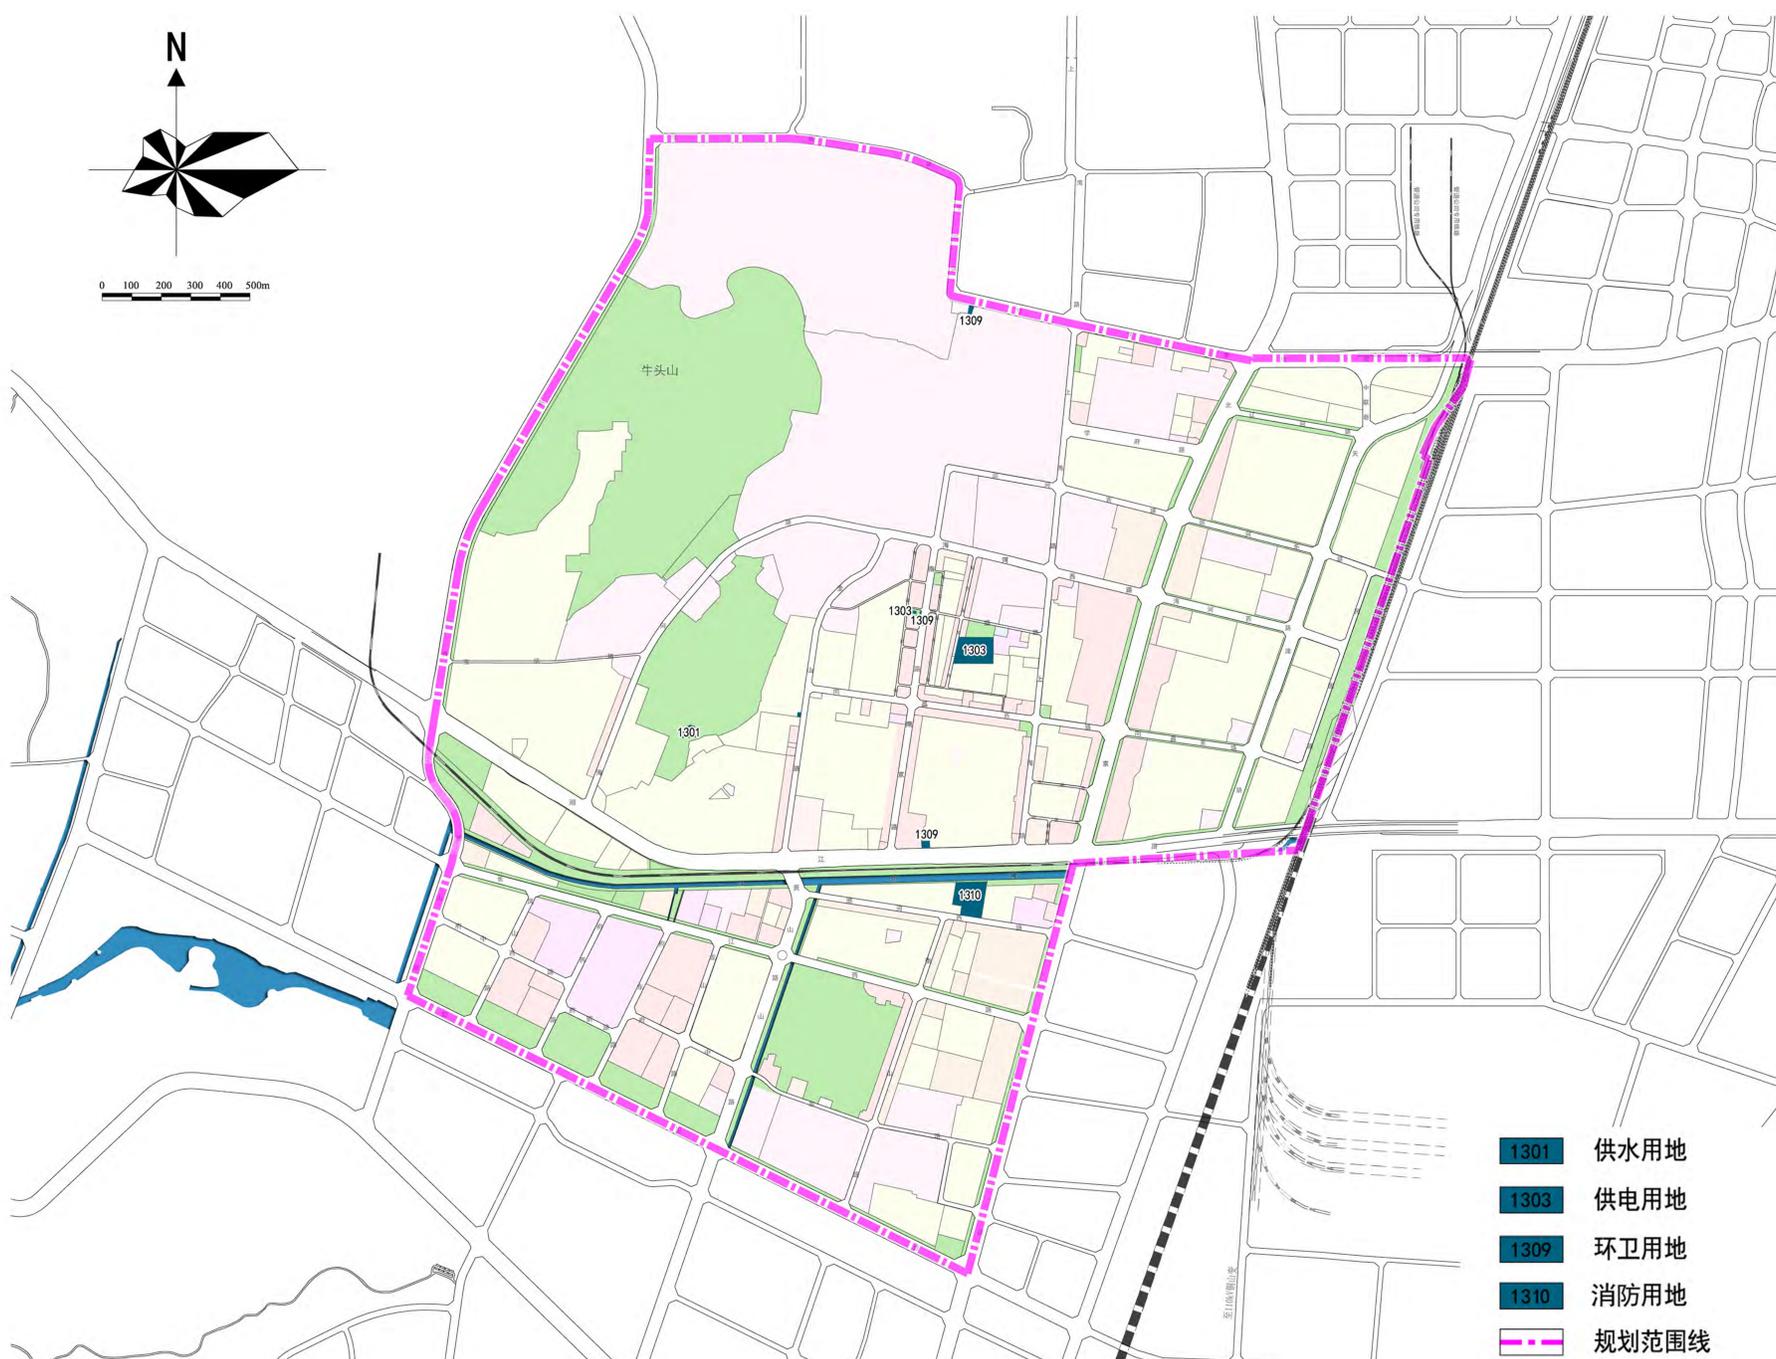

公用设施规划图

六、编制单位资质

该规划由徐州市规划设计院有限公司编制，资质证书编号：自资规甲字21320066；等级：甲级。

徐州市铜山区自然资源和规划局