




豪仕登北侧、南侧东地块注销公告范围

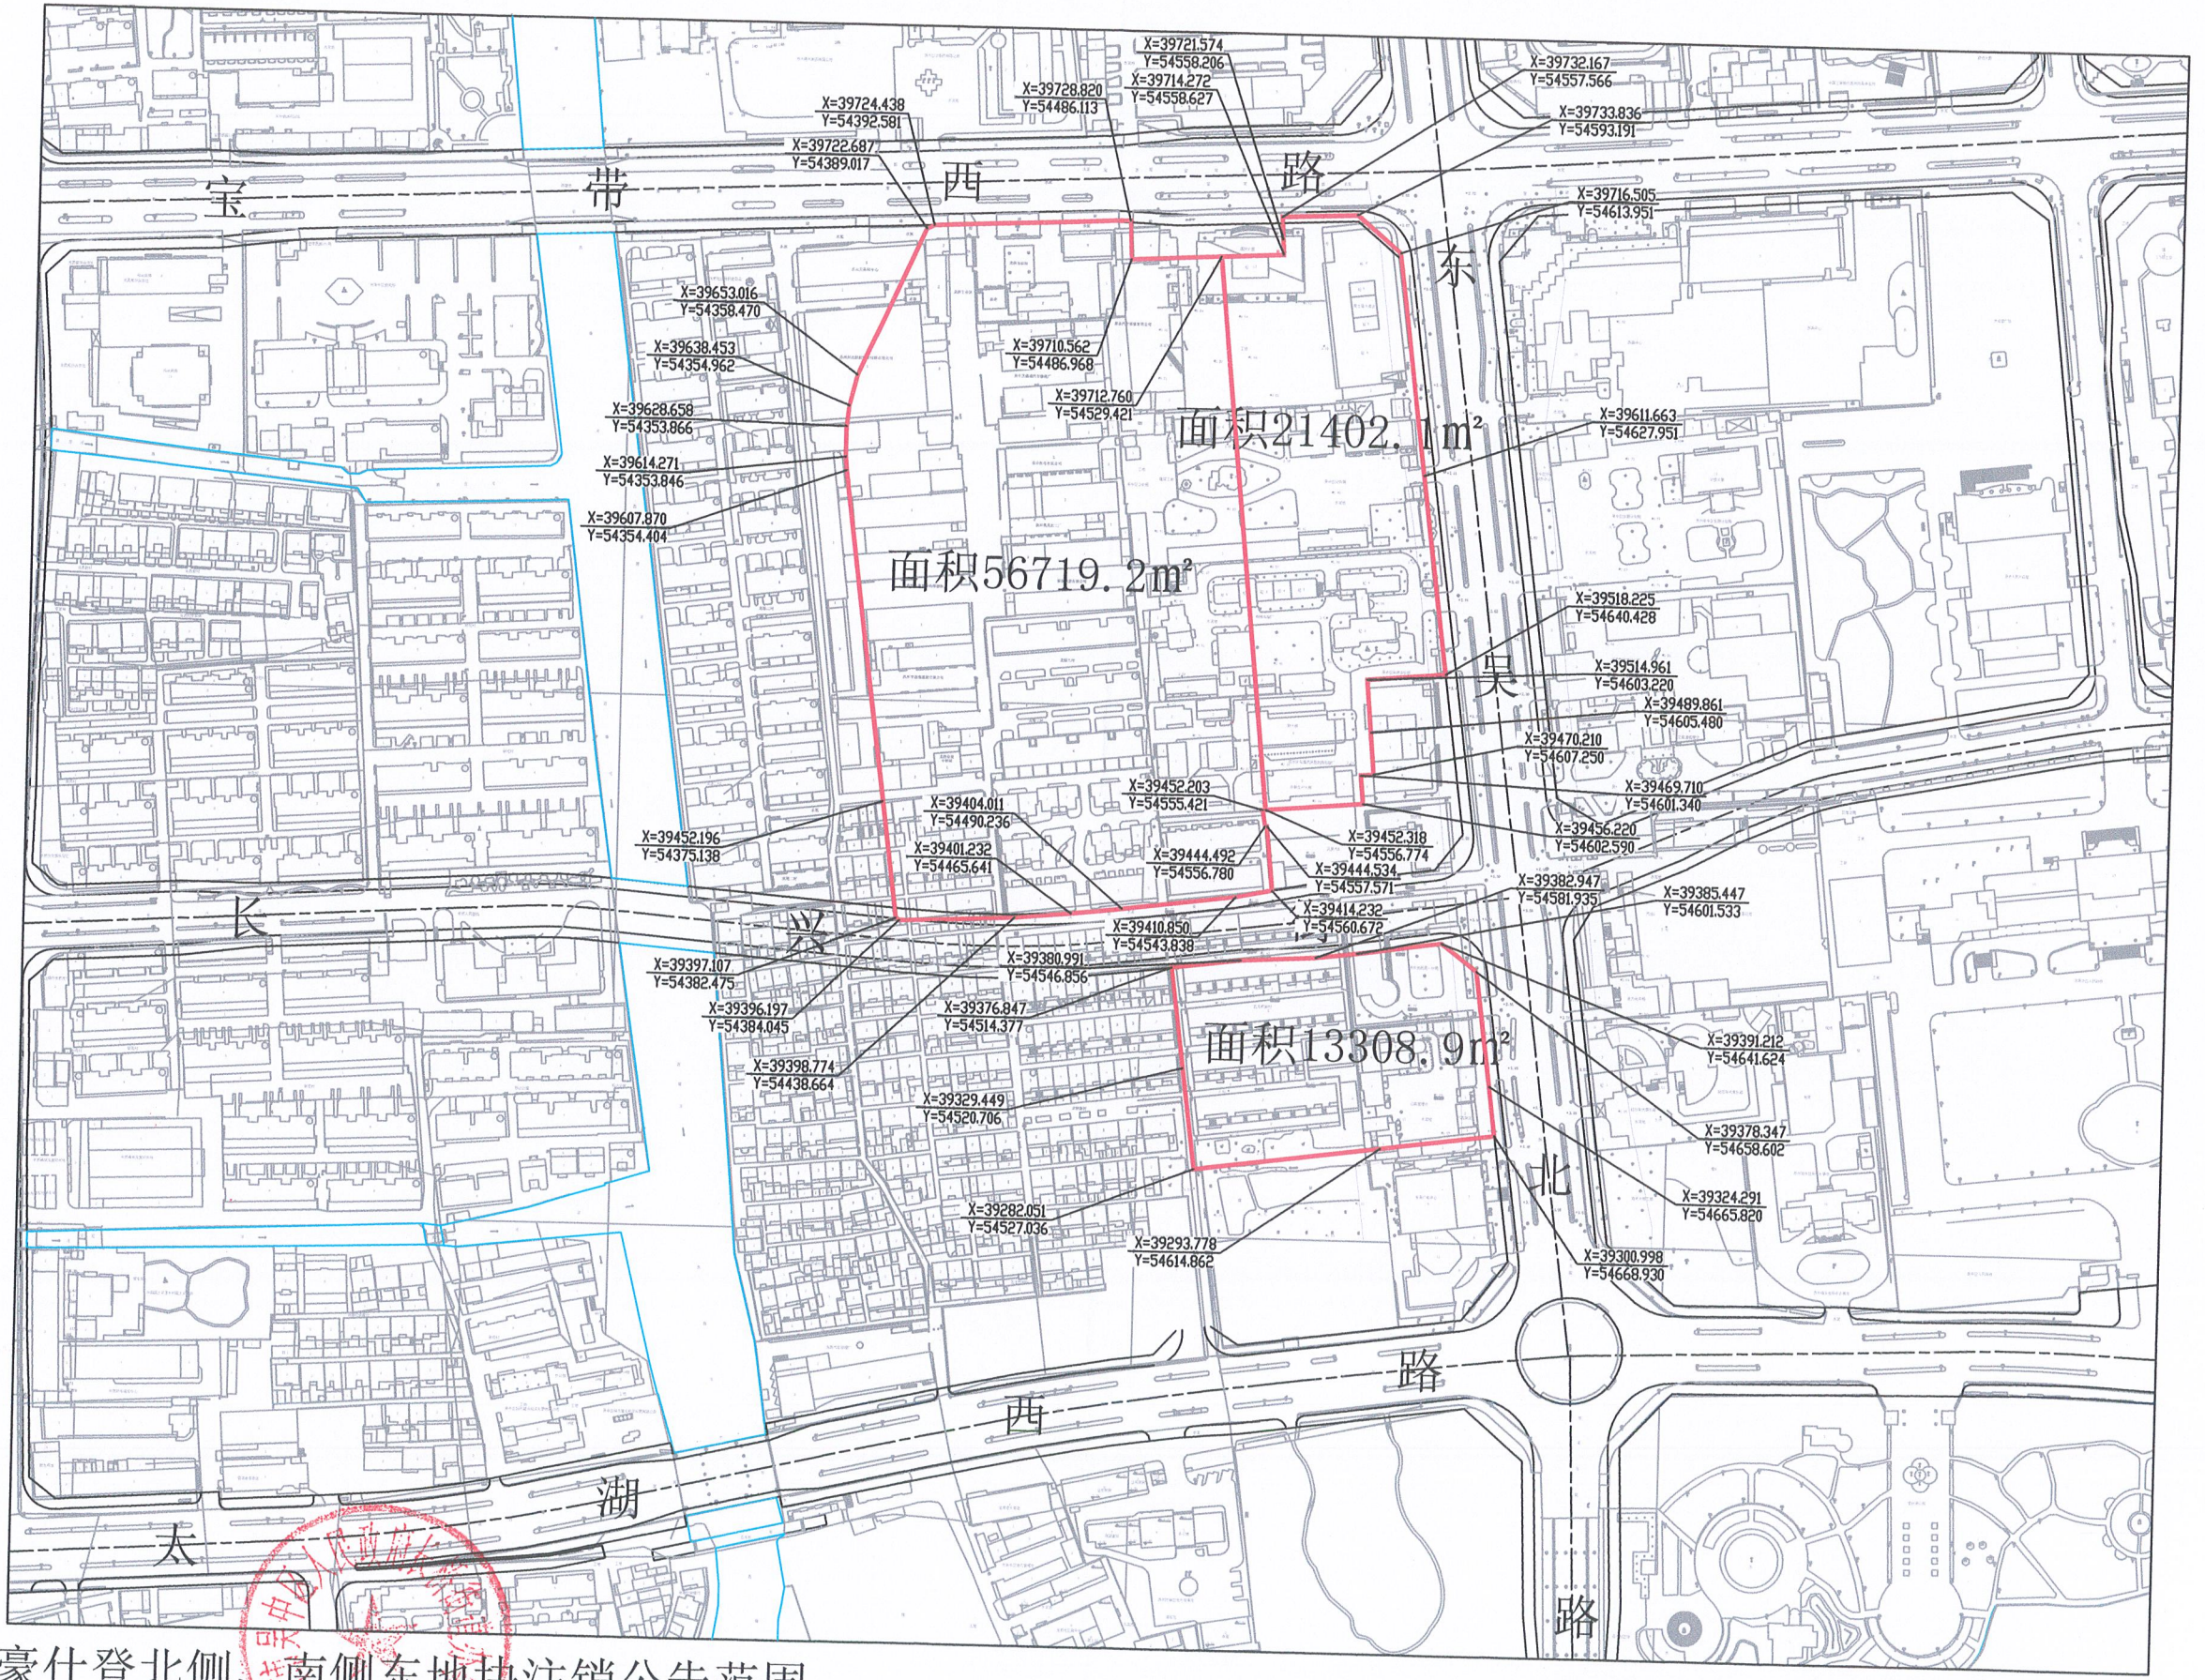

建设项目规划用地红线图

苏州市规划局
SUZHOU PLANNING BUREAU

项目名称	建设地点	图例
建设单位	图例	图例
设计	图例	图例